
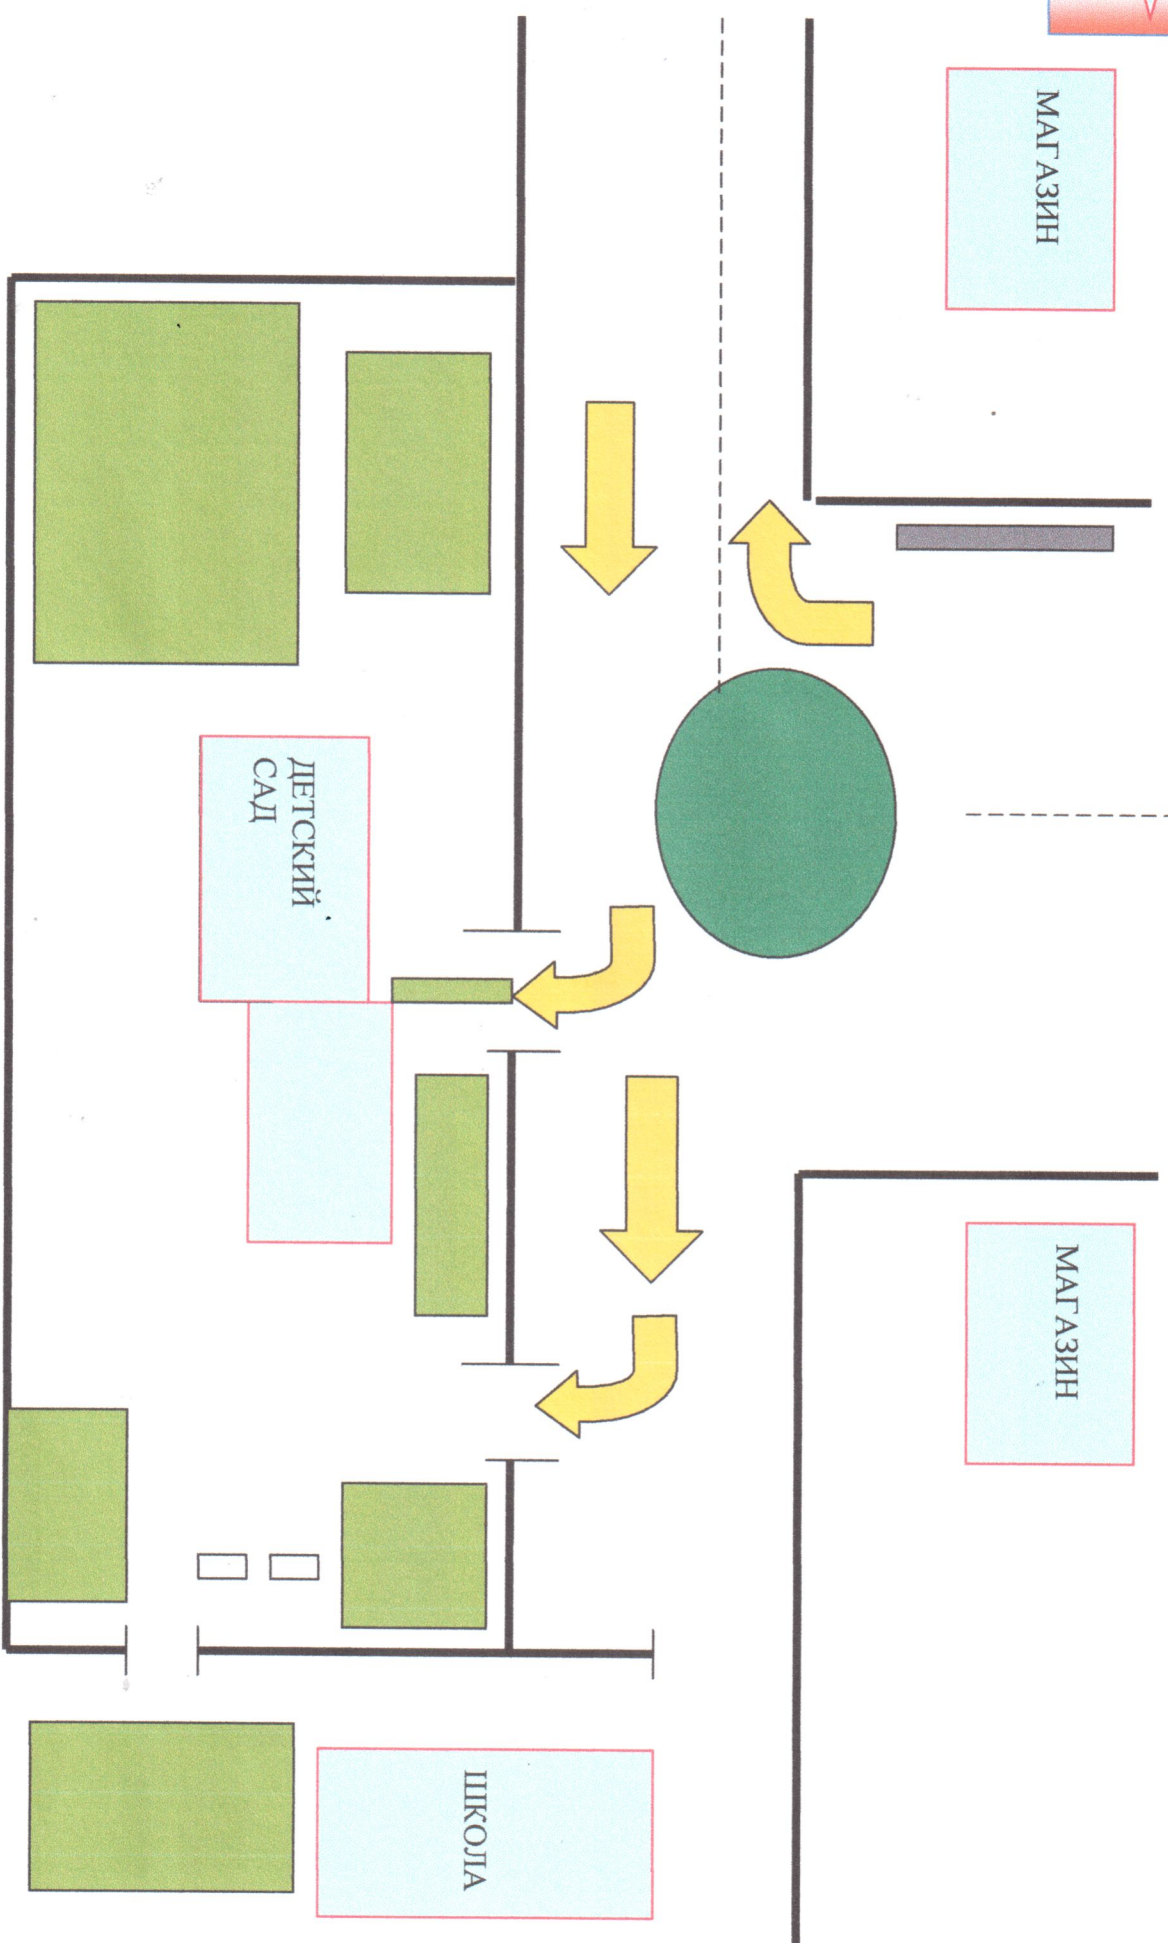


СХЕМА РАСПОЛОЖЕНИЯ НА ТЕРРИТОРИИ МДОУ д/с №9 «ЛАСТОЧКА» ЗДАНИЙ, СТРОЕНИЙ, СООРУЖЕНИЙ, СТОЯНОК АВТОТРАНСПОРТА И ПОДЪЕЗДНЫХ ПУТЕЙ

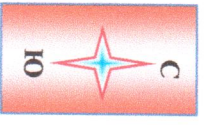

Условные обозначения:

- - подъездные пути; ; - границы зданий; - границы территорий; - газоны, деревья, кустарники;
- стоянка для транспорта